


PARSELASYON HARİTASI

İli	Gaziantep
İlçesi	İslahiye
Köy-Mah	Erenler
Pafta No	30.30.Ş.D
Ada	Muhtelif
Parsel	Muhtelif

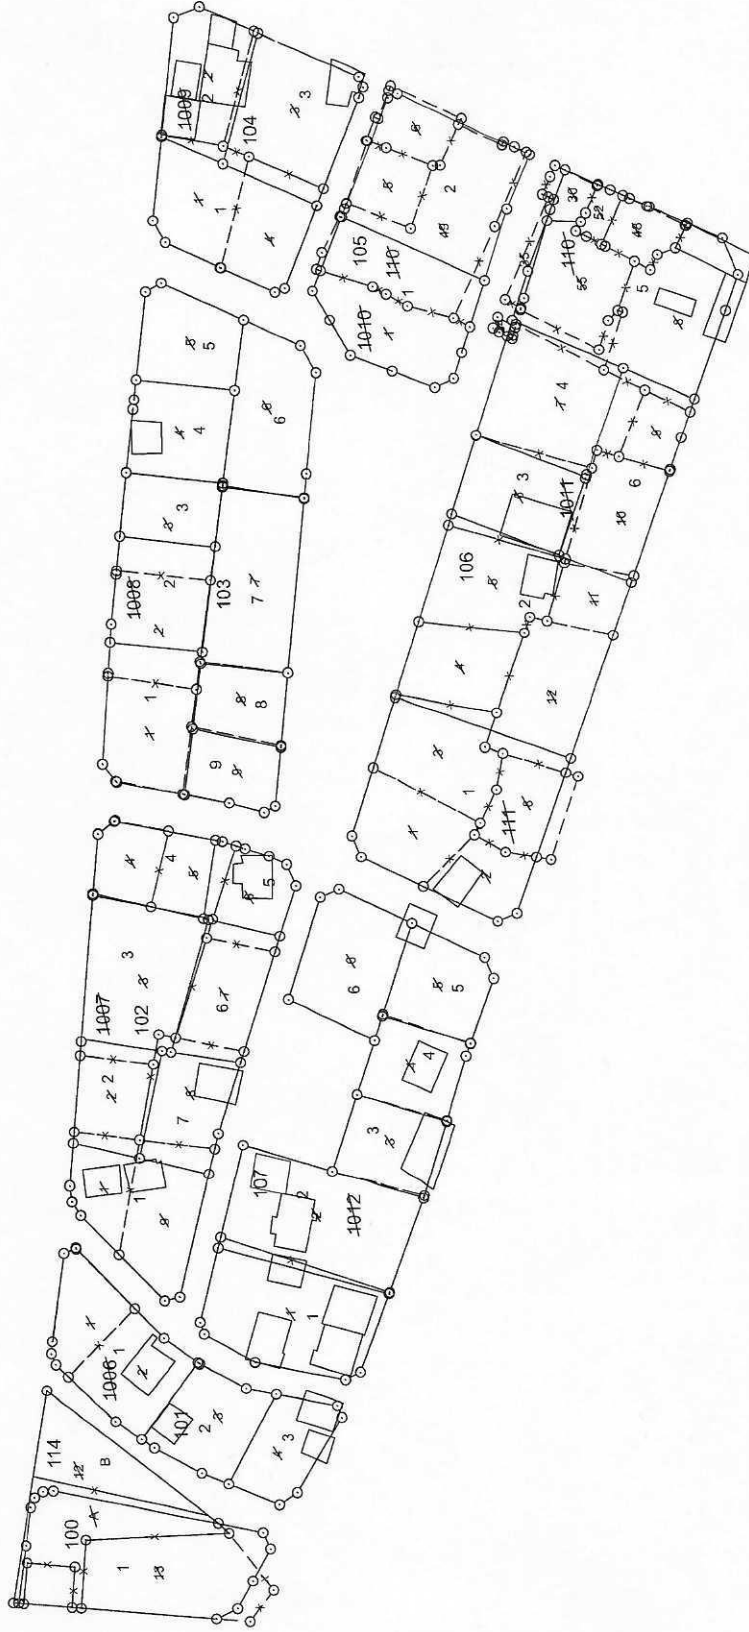

N

1

ÖLÇEK

Kontrol Edilmiştir
Kadastro Müdürlüğü

Uygundur
Belediye/Özel dare

Düzenleyen
İslahiye Belediyesi
Ahmet ÖZDEMİR
Mühür No: 19470

Adı - Soyadı
Tarih
İmza

Onaylayan
İslahiye Belediye Başkanı
Şahin ŞAHİN
İslahiye Belediye Başkanı
İmza No: 19470