


GAZİANTEP İLİ İSLAHİYE İLÇESİ

BEYLER MAHALLESİ UYGULAMA İMAR PLANI DEĞİŞİKLİĞİ N37-D-23-B-3-A/N37-D-23-B-3-D

ÖNERİ PLAN

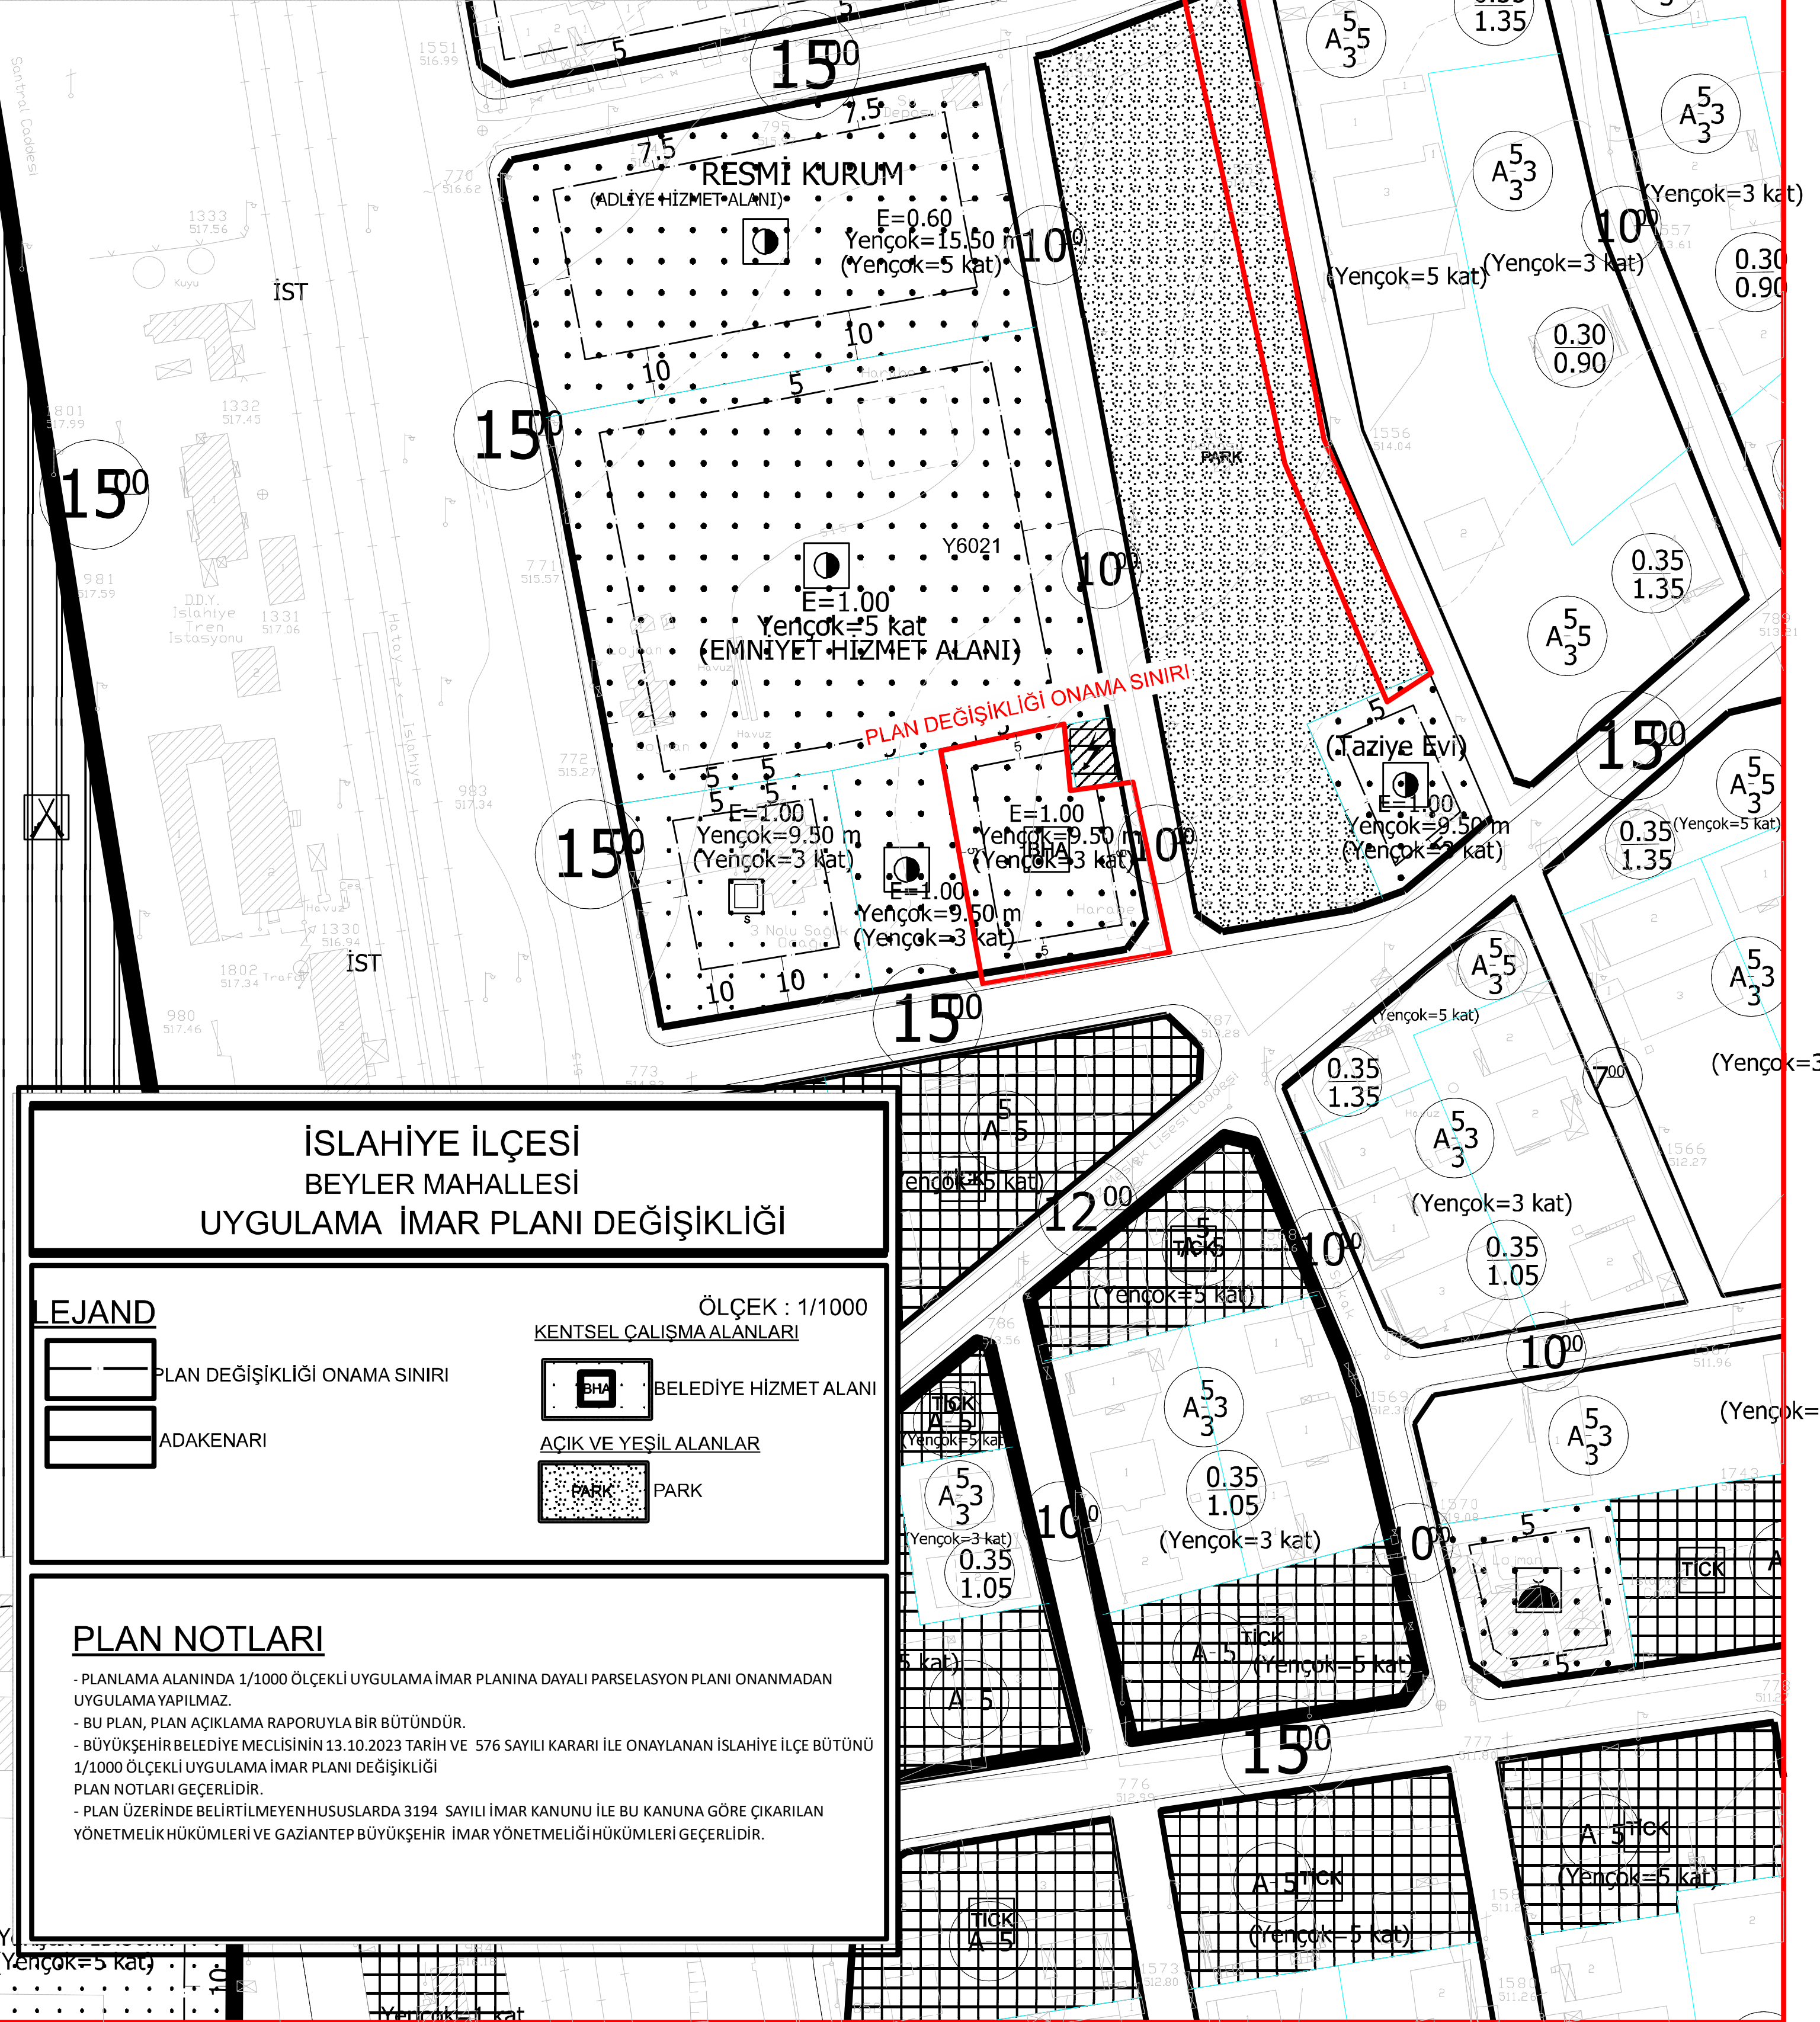

İSLAHİYE İLÇESİ BEYLER MAHALLESİ UYGULAMA İMAR PLANI DEĞİŞİKLİĞİ

LEJAND

- PLAN DEĞİŞİKLİĞİ ONAMA SINIRI
- ADAKENARI

ÖLÇEK : 1/1000
KENTSEL ÇALIŞMA ALANLARI

- BELEDİYE HİZMET ALANI
- AÇIK VE YEŞİL ALANLAR
- PARK

PLAN NOTLARI

- PLANLAMA ALANINDA 1/1000 ÖLÇEKLİ UYGULAMA İMAR PLANINA DAYALI PARSELASYON PLANI ONANMADAN UYGULAMA YAPILMAZ.
- BU PLAN, PLAN AÇIKLAMA RAPORUYLA BİR BÜTÜNDÜR.
- BÜYÜKŞEHİR BELEDİYE MECLİSİNİN 13.10.2023 TARİH VE 576 SAYILI KARARI İLE ONAYLANAN İSLAHİYE İLÇE BÜTÜNÜ 1/1000 ÖLÇEKLİ UYGULAMA İMAR PLANI DEĞİŞİKLİĞİ PLAN NOTLARI GEÇERLİDİR.
- PLAN ÜZERİNDE BELİRTİLMİYEN HUSUSLARDA 3194 SAYILI İMAR KANUNU İLE BU KANUNA GÖRE ÇIKARILAN YÖNETMELİK HÜKÜMLERİ VE GAZİANTEP BÜYÜKŞEHİR İMAR YÖNETMELİĞİ HÜKÜMLERİ GEÇERLİDİR.