ENCÜMEN KARAR KROKİSİ

İLİ	:	GAZİANTEP
İLÇESİ	:	İSLAHİYE
MAH./KÖY	:	DEĞİRMENCİK
ADA/PARSEL NO	:	0/ MUHTELİF
KOOR.SİS.	:	ITRF 96
DG / DOM	:	3 / 36

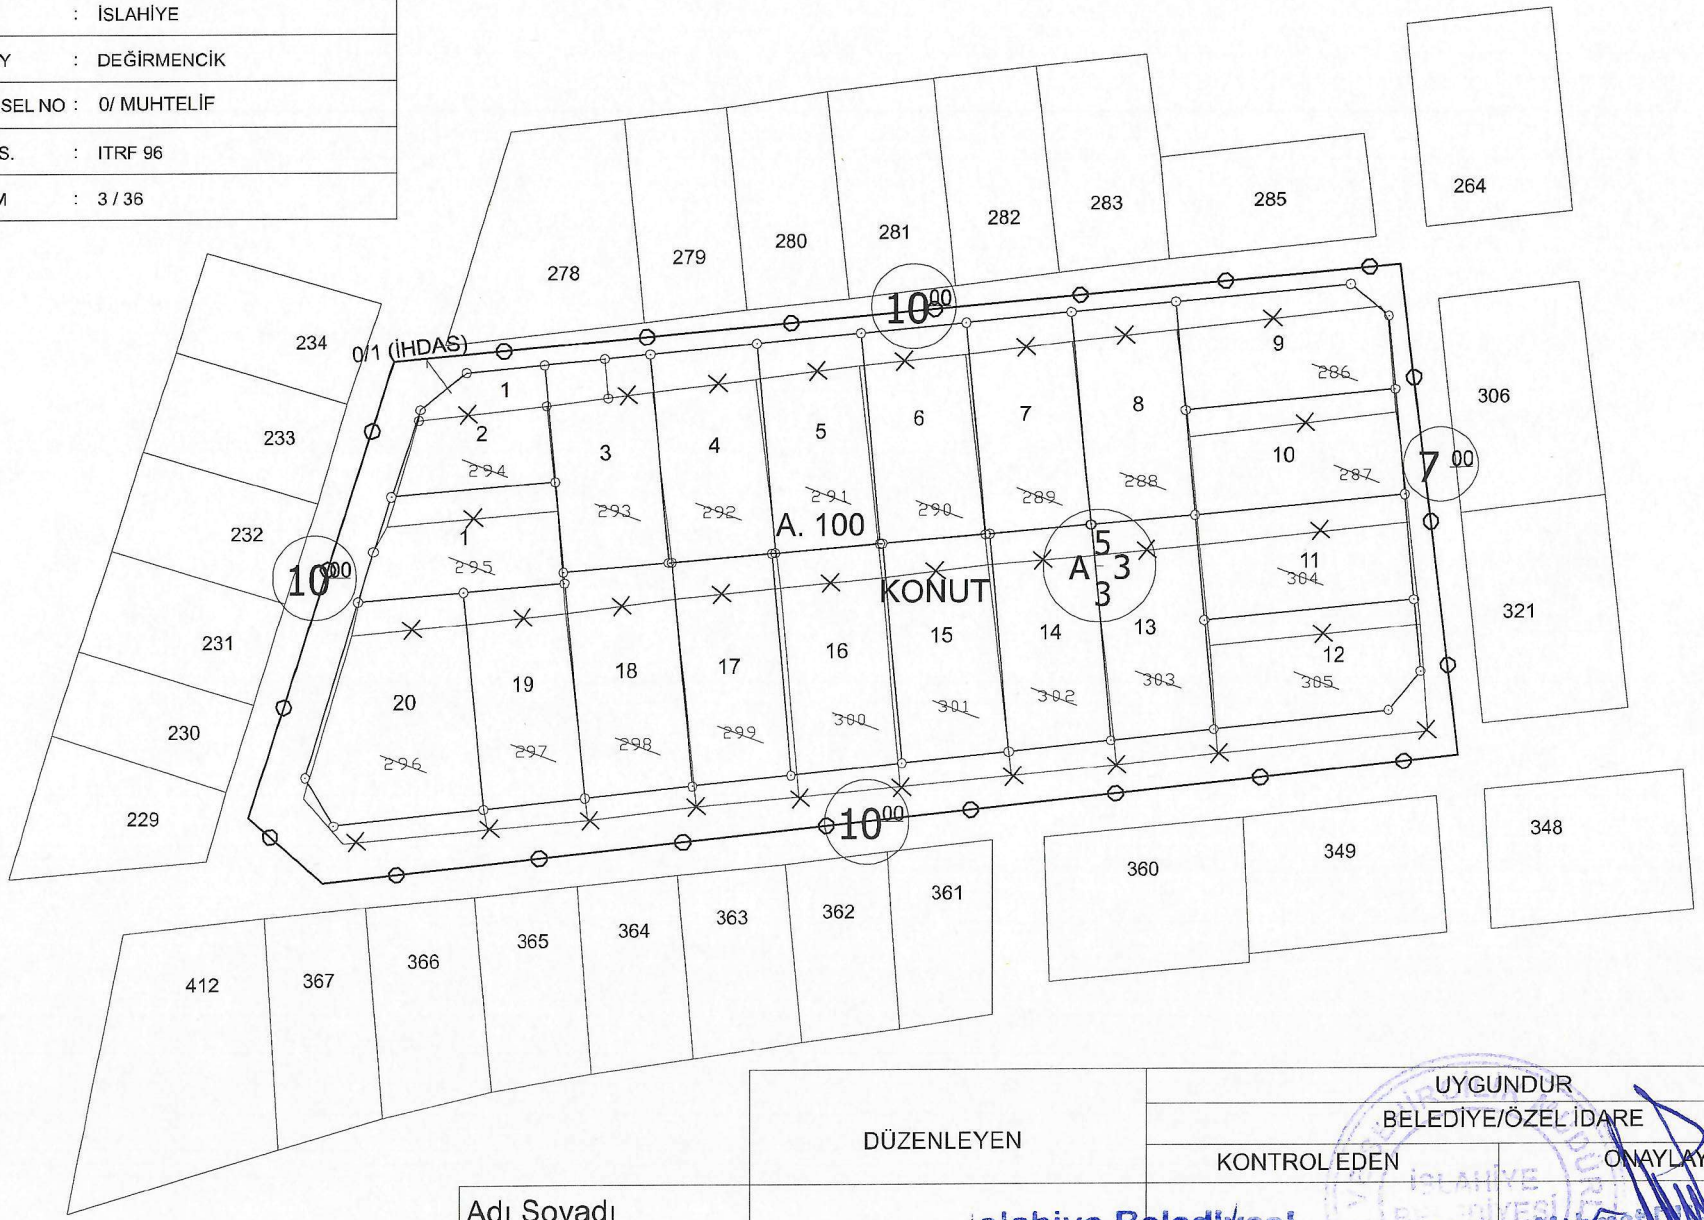

	DÜZENLEYEN	UYGUNDUR BELEDİYE/ÖZEL İDARE	
		KONTROL EDEN	ONAYLAYAN
Adı Soyadı	İslahiye Belediyesi Ahmet DEMİREL Harita Mühendisi Sicil No: 18470	İSLAHİYE BELEDİYESİ	Mehmet [illegible]MAZ İmar ve Şehircilik Müdürü
Tarih			
İmza			